


пр-д Северный


ул. Поляничко



ул. Бр. Хусаиновых

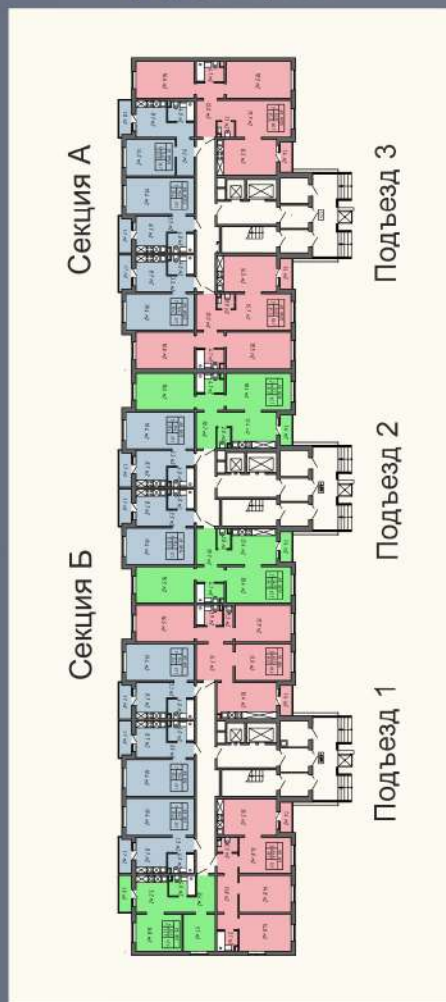

16 мкрн СВЖР  
г. Оренбург, пр-д Северный

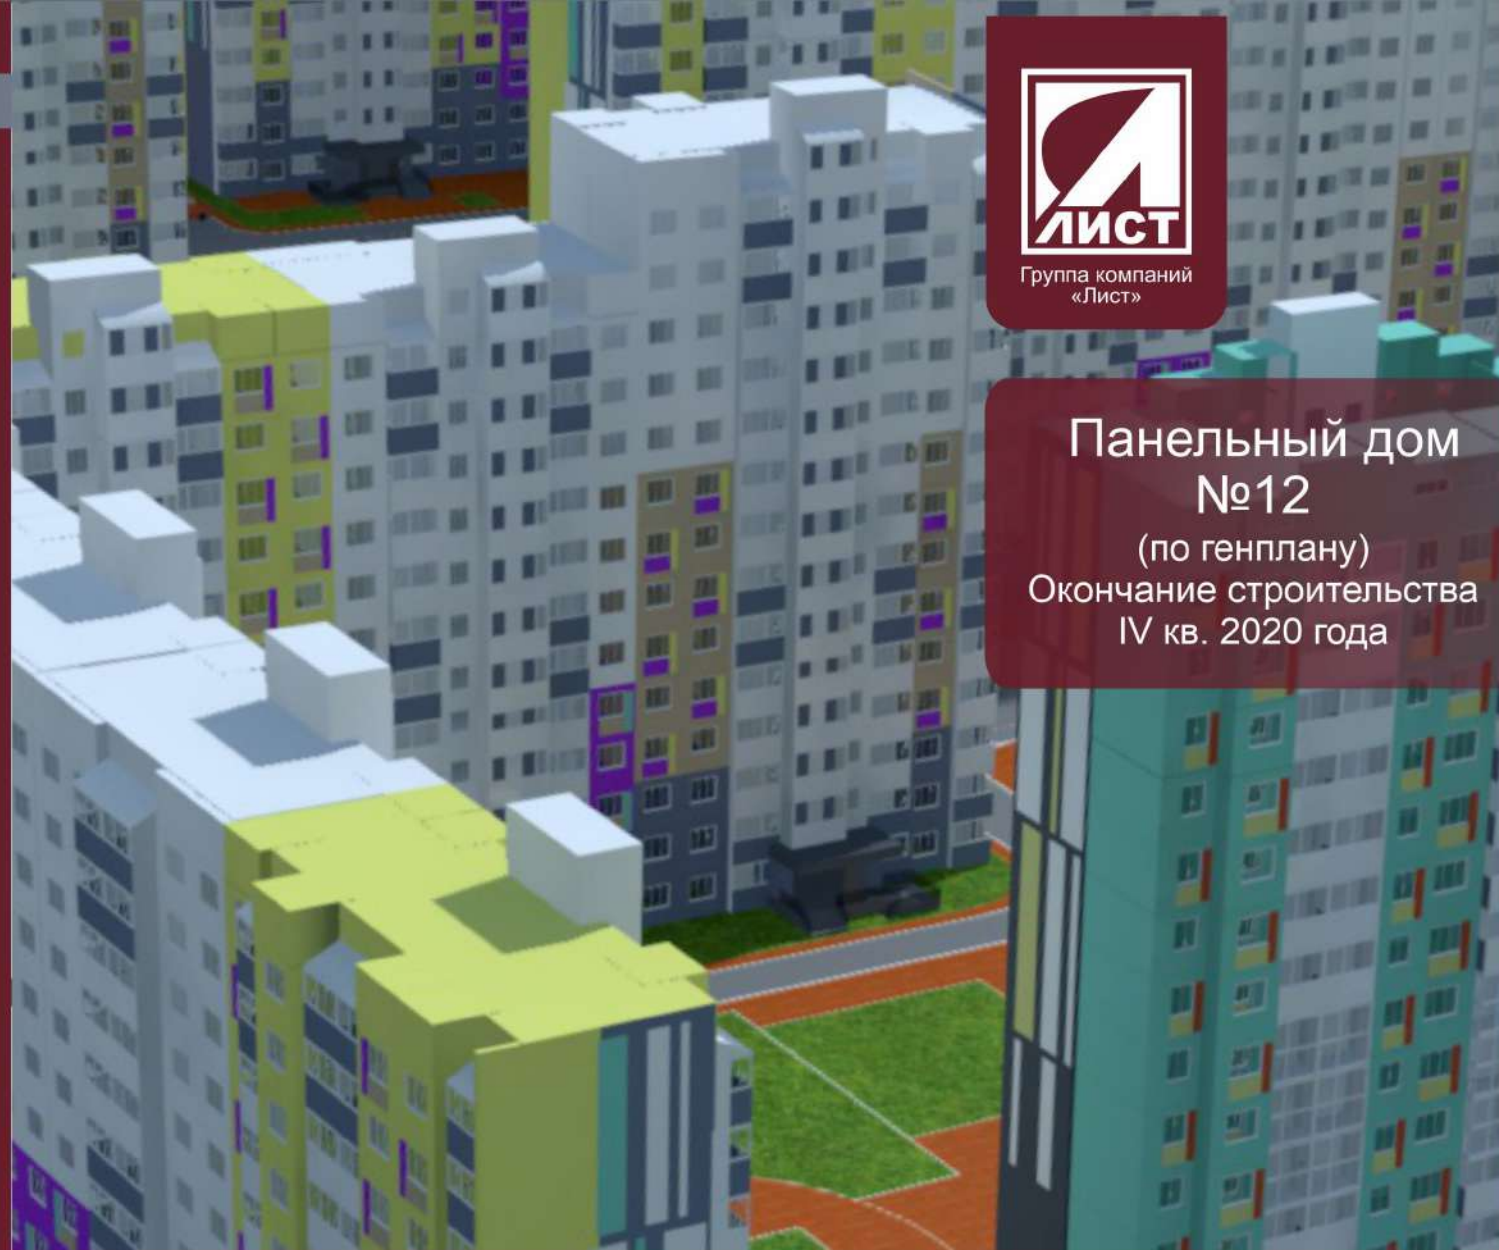

Группа компаний  
«Лист»

## Панельный дом №12



(по генплану)  
Окончание строительства  
IV кв. 2020 года

Отделы реализации недвижимости  
ООО «Группа компаний Лист»  
г. Оренбург,  
ул. Поляничко, 1а,  
ул. Пролетарская, 290 а (ТЦ Березки)  
(3532) 44-44-88 (многоканальный)  
listgroup.ru

**Эксклюзивное качество  
панельных домов!**


listgroup.ru

# 1 КОМНАТНЫЕ КВАРТИРЫ

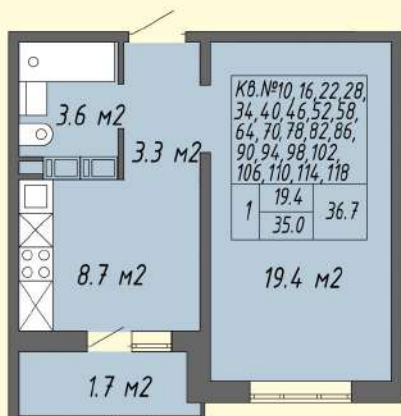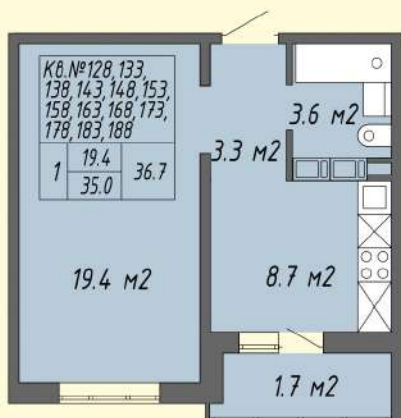

Общая S = 36,7м<sup>2</sup> / 36,3м<sup>2</sup>  
37,1м<sup>2</sup>  
Жилая S = 35,0м<sup>2</sup> / 34,5м<sup>2</sup>  
35,4м<sup>2</sup>

# 2 КОМНАТНЫЕ КВАРТИРЫ

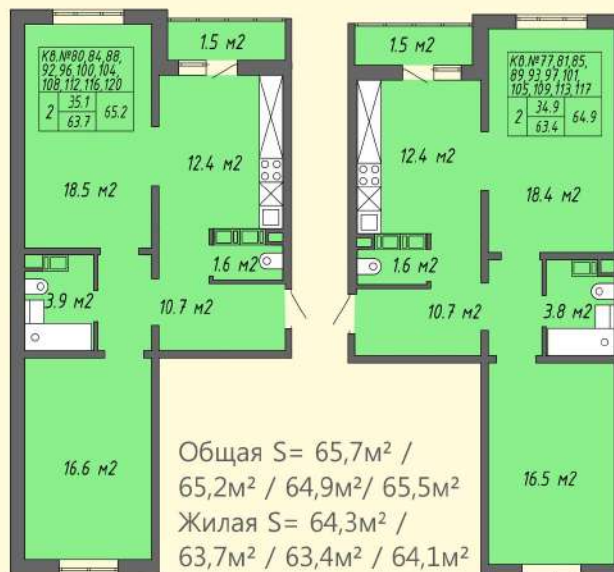


Общая S = 65,7м<sup>2</sup> / 65,2м<sup>2</sup> / 64,9м<sup>2</sup> / 65,5м<sup>2</sup>  
Жилая S = 64,3м<sup>2</sup> / 63,7м<sup>2</sup> / 63,4м<sup>2</sup> / 64,1м<sup>2</sup>




Общая S = 45,2м<sup>2</sup> / 45,6м<sup>2</sup>  
Жилая S = 43,3м<sup>2</sup> / 43,7м<sup>2</sup>

# 3 КОМНАТНЫЕ КВАРТИРЫ

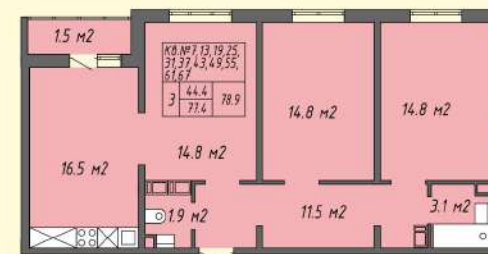

Общая S = 79,5м<sup>2</sup> / 78,9м<sup>2</sup>  
Жилая S = 78,1м<sup>2</sup> / 77,4м<sup>2</sup>

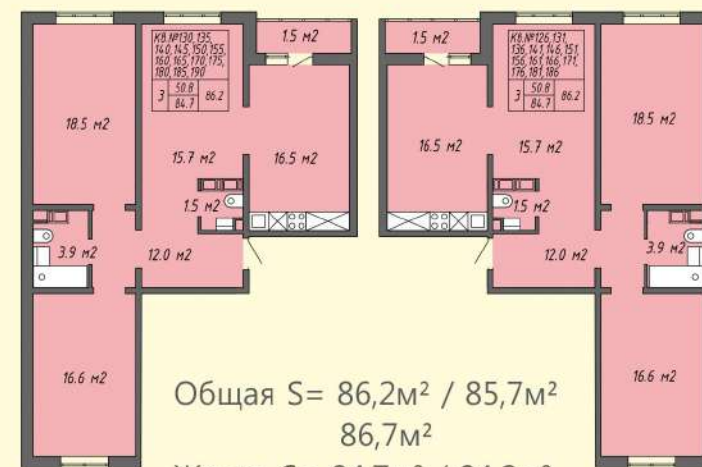

Общая S = 86,2м<sup>2</sup> / 85,7м<sup>2</sup>  
86,7м<sup>2</sup>  
Жилая S = 84,7м<sup>2</sup> / 84,2м<sup>2</sup>  
85,3м<sup>2</sup>